


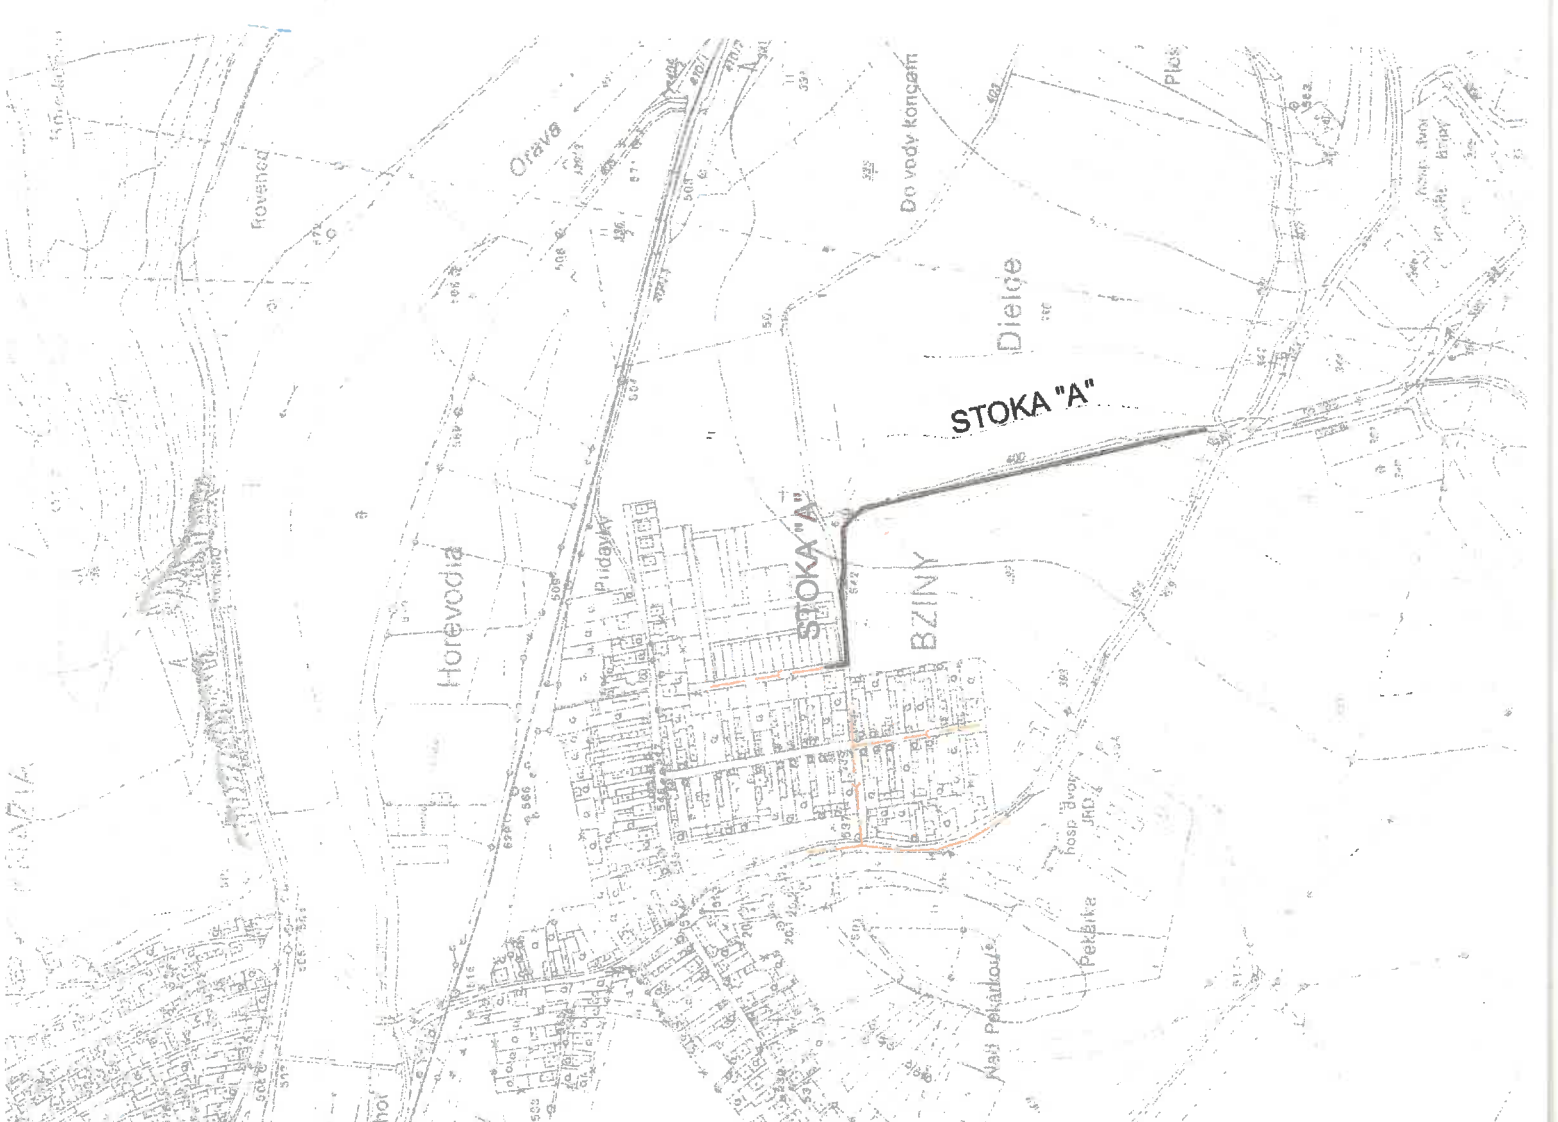

LEGENDA

- SO-01 SPLAŠKOVÁ KANALIZÁCIA.
- EXISTUJÚCA DAŽDOVÁ KANALIZÁCIA



POZNÁMKA:
PRED ZAHÁJENÍM ZEMNÝCH PRÁČ JE ZO STRANY INVESTORA NUTNÉ VYTÝČT VŠETKY
PODZEMNÉ VEDENIA! PODZEMNÉ VEDENIA JE NUTNÉ OBNAŽIŤ RUČNE KOPANÝMI SONDAMI.
Súradnicový systém: JTSK
Výškový systém: Bait p.v.

2

HLAVNÝ INŽ. PROJEKTU : ING. OTTO 		ZODPOVEDNÝ PROJEKTANT : ING. OTTO 		VYPRACOVÁV : ING. OTTO 		Ing. Vladimír OTTO 026 01 Vyšný Kubín 234 vlado.otto@gmail.com ++421 (0)903541 761 	
Miesto stavby : BZINY							
INVESTOR : OBEC BZINY							
STAVBA :							
BZINY. IBV DIELNICE - SPLAŠKOVÁ KANALIZÁCIA.							
SO-01 SPLAŠKOVÁ KANALIZÁCIA							
OBSAH VÝKRESU :		PREHLADNÁ SITUÁCIA					
		FORMÁT :		2 A4			
		DÁTUM :		APRÍL 2021			
		ÚČEL :		PROJEKT STAVBY			
		ZAK.ČÍSLO :		21 - 040 - 850			
		MIERA :		1:5000		Číslo výkresu : C.1.	